


364

A

1220/373

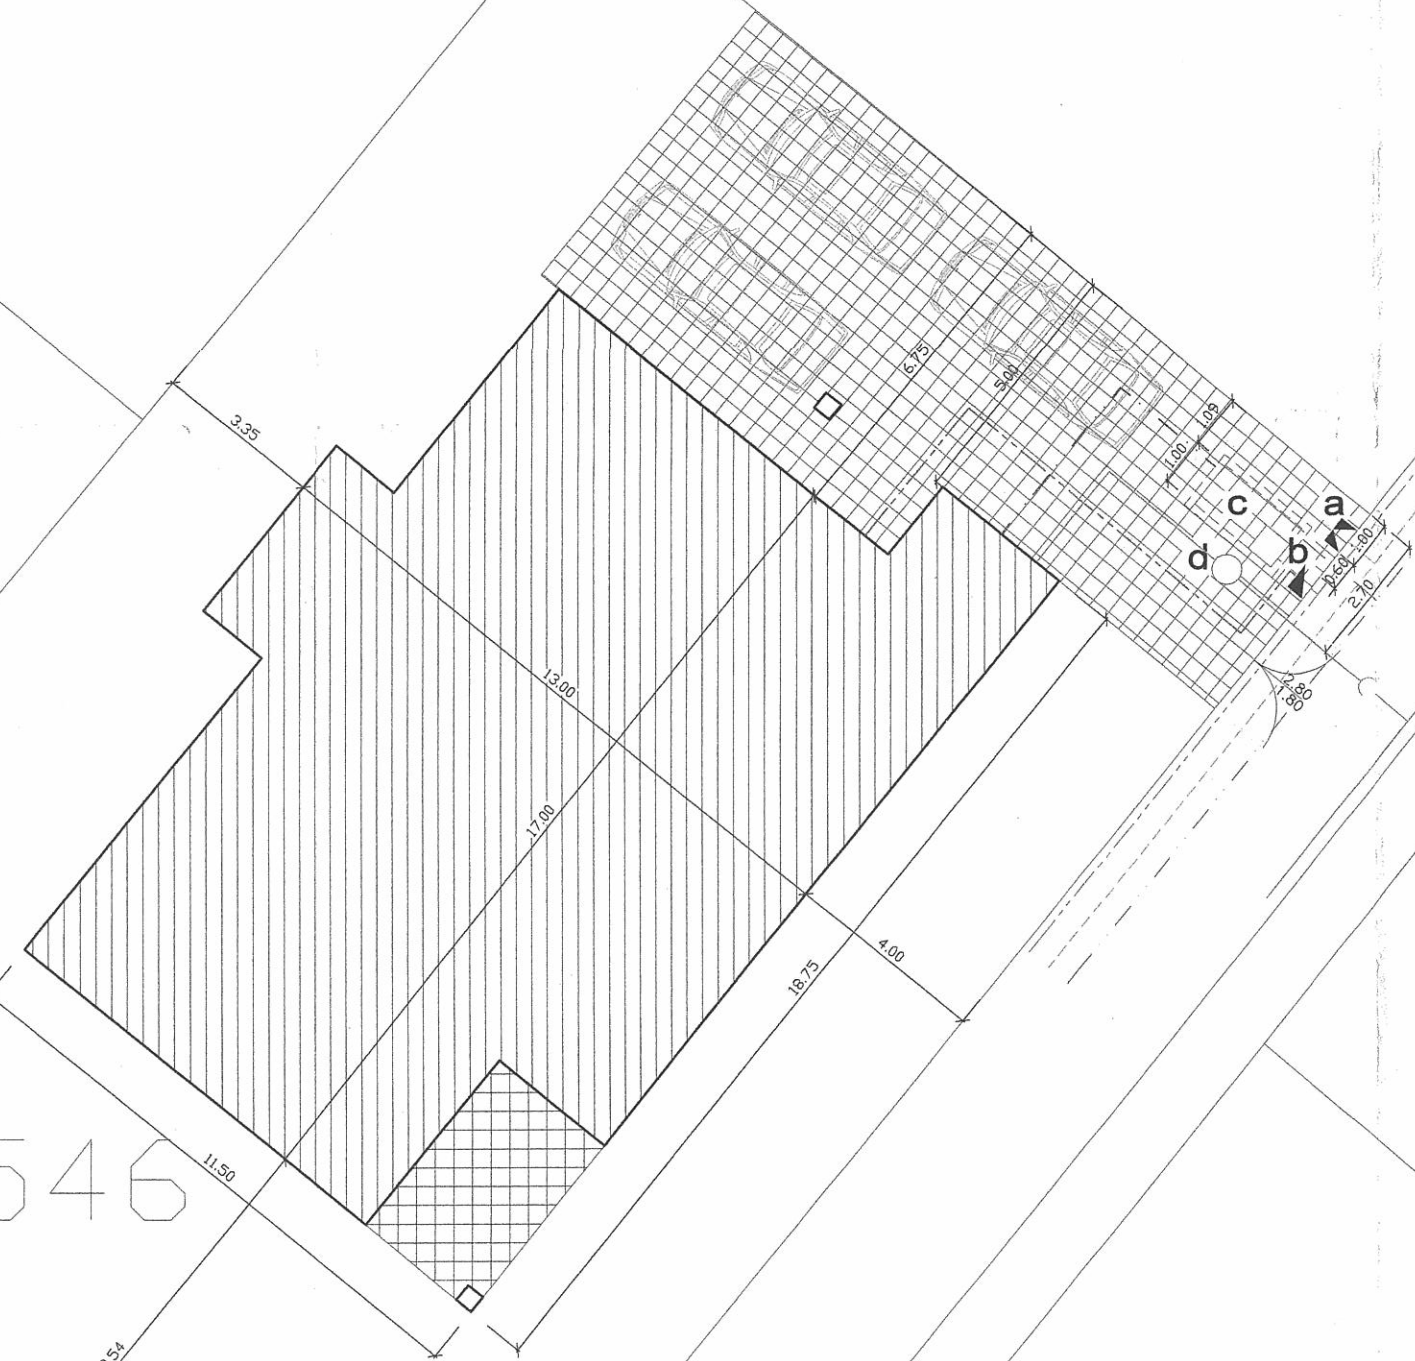

LEGENDA

- a** Plynomer
- b** Elektromer
- c** Vodomerňá šachta
- d** Revízna šachta


- Rozvod plynu
- Rozvod elektríky
- Vodovod
- Kanalizácia
- Verejný rozvod plynu
- Verejný rozvod elektríky
- Verejný vodovod
- Verejná kanalizácia

GRAF. OZNAČ.	MATERIÁL
	Rodinný dom ( Bungalow 125 )
	Nezámrzná dlažba
	Zámková dlažba

A

1220/546

1220/487

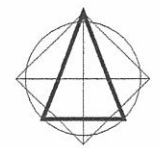

A

1220/485

CELKOVÁ ZASTAVANÁ PLOCHA: 207,285m<sup>2</sup>

<b>HIP</b>		<b>PASK</b> e-mail: ekoupi@gmail.com Projektová a softwarová kancelária	
Zodp.projektant	Ing.SIROTA	<b>Beňadická 28</b>	
Vypracoval	A.KOUPILOVÁ	<b>801 06 BRATISLAVA</b>	
Investor	Čechvala s.r.o., Popradská 84, 821 06 Bratislava	T/F: 02 826 288	
Obec	Bratislava	Okres	Bratislava
STAVBA	Rodinný dom	FORMÁT	3A4
LOKALITA	Most pri Bratislave, Kat.územie: Most pri Bratislave	DÁTUM	4/2014
SO/PS	Parc.č.1220/546	ÚČEL DOKUM.	Proj.pre SP
PROFESIA	STAVEBNÁ	JKSO	*
OBSAH	Situácia	Čís.ZÁK.	*
VÝKRESU		MIERKA	Čís.VÝKR.
		1:100	*